


SALLE 1

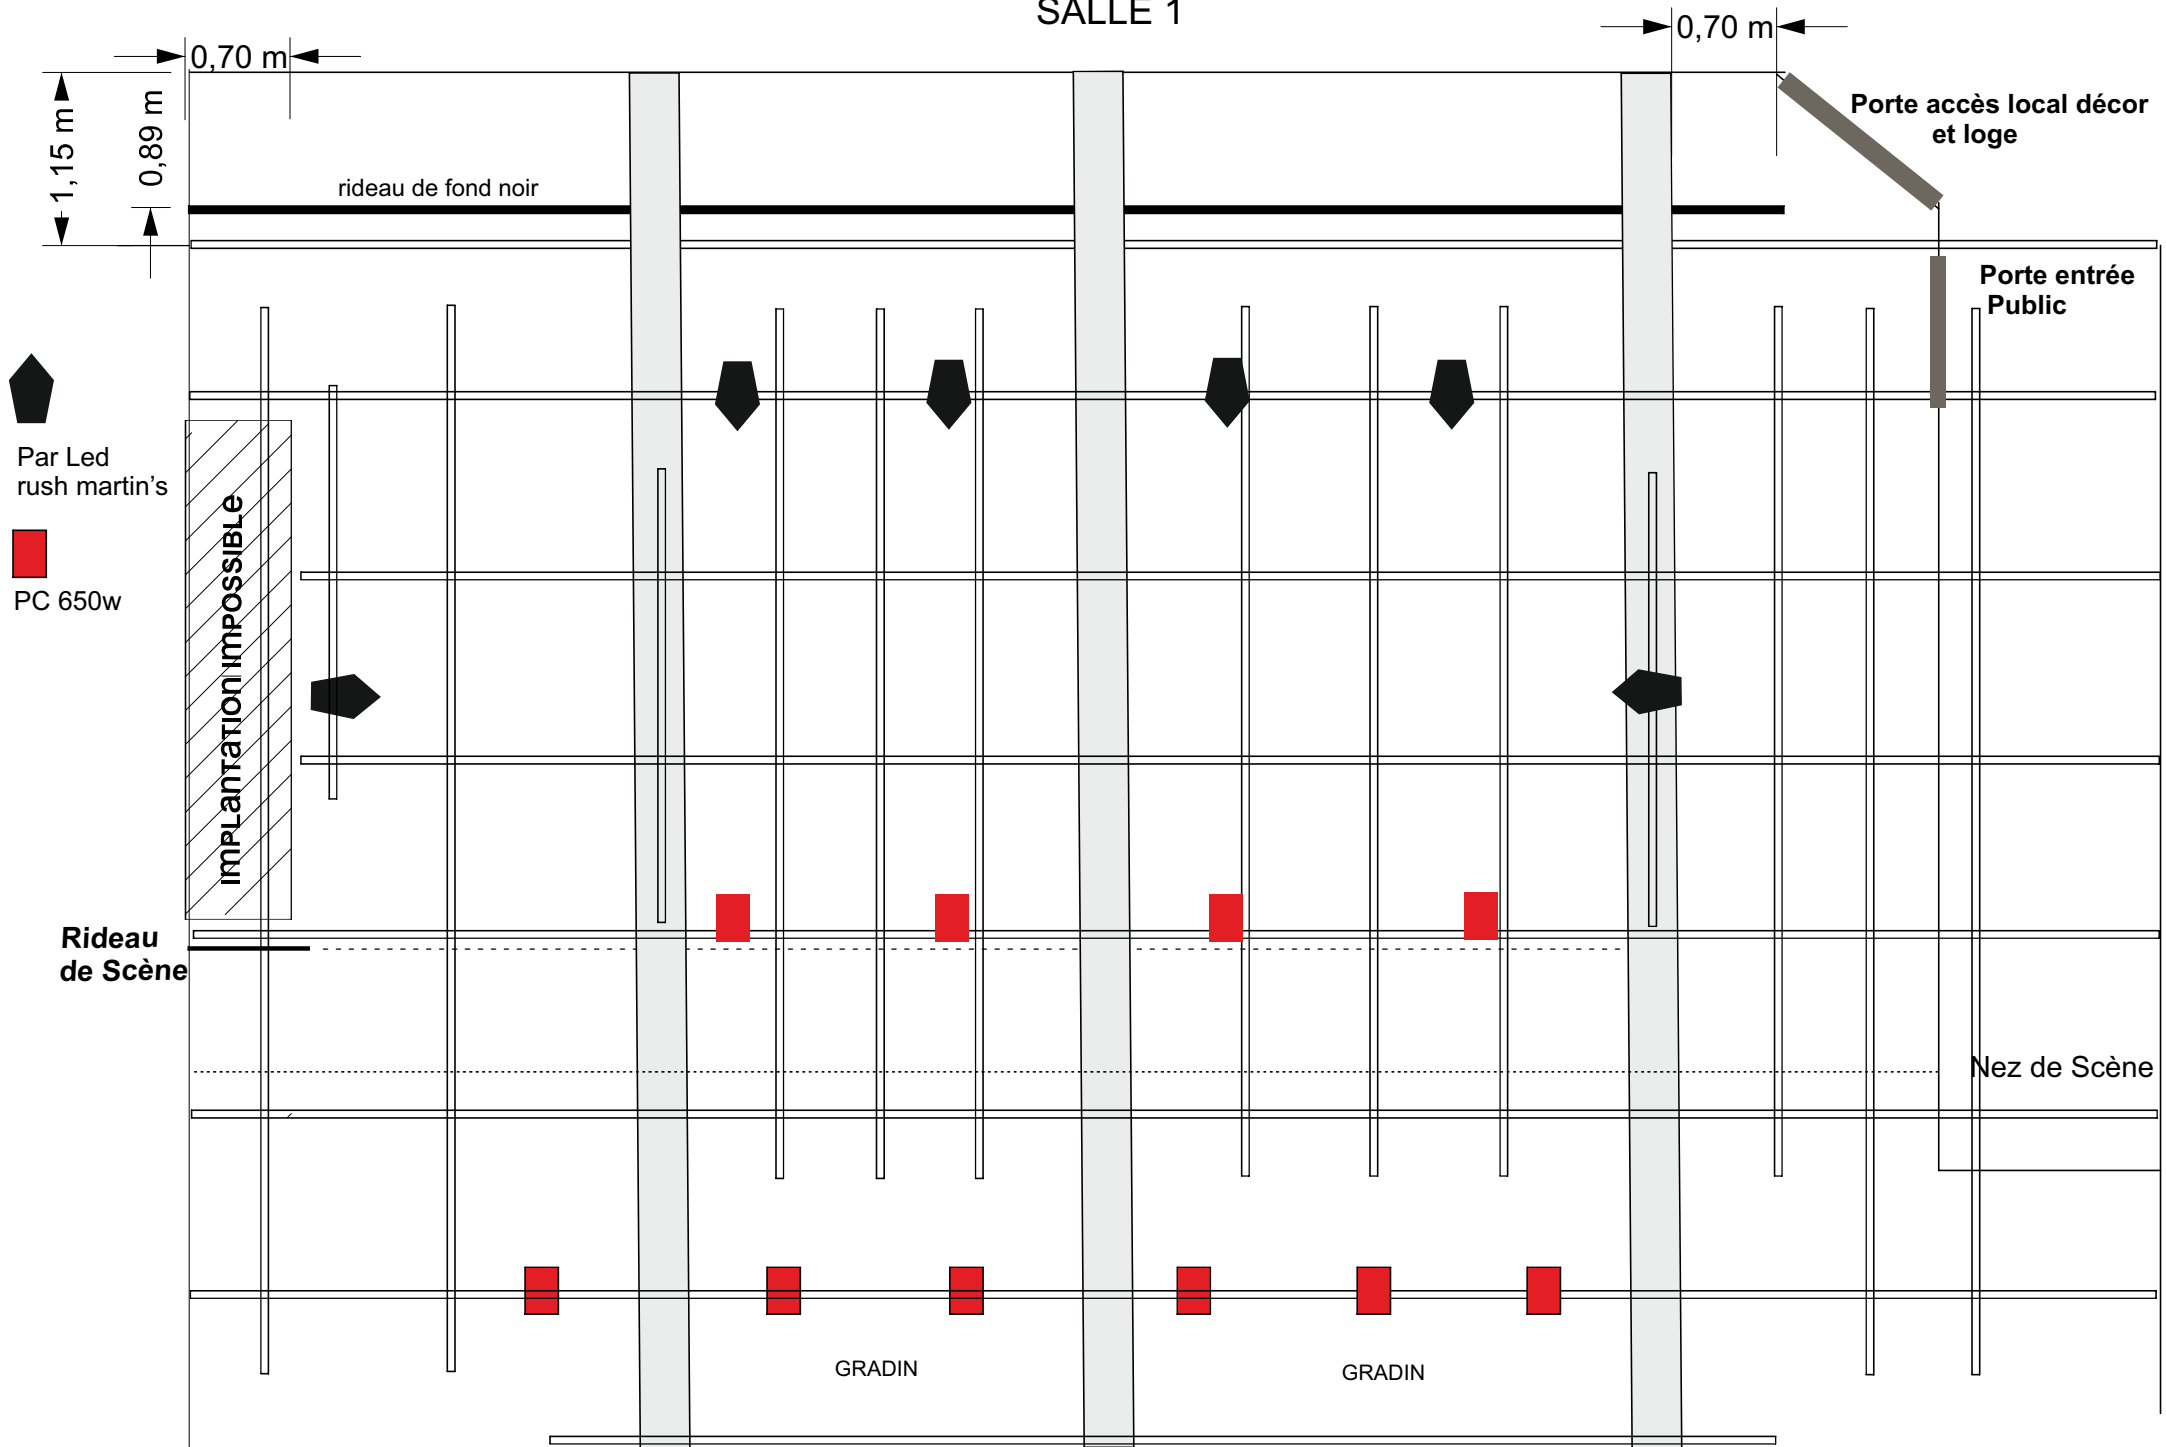

implantation impossible



Par Led
rush martin's



PC 650w

Rideau
de Scène

GRADIN

GRADIN

Nez de Scène

Porte accès local décor
et loge

Porte entrée
Public

0,70 m

0,70 m

1,15 m
0,89 m

rideau de fond noir